

## ARRÊTE MUNICIPAL

### N° ARR-24-052 : réglementant la circulation et le stationnement lors de travaux de raccordement ENEDIS souterrains avec terrassement – 9 rue des Forges – en agglomération - Erbray

Le Maire de la Commune d'ERBRAY,

**VU** la loi modifiée n° 82-213 du 2 mars 1982 relative aux droits et libertés des collectivités locales ;

**VU** le code de la route,

**VU** le code général des collectivités territoriales et notamment les articles L 2213.1 à L 2213.6;

**VU** l'arrêté interministériel modifié du 24 novembre 1967, portant instruction générale sur la signalisation routière,

**VU** l'instruction interministérielle sur la signalisation routière, approuvée par l'arrêté interministériel du 6 novembre 1992, complété par l'arrêté du 8 avril 2002 « signalisation temporaire », modifiée par les arrêtés du 11 février 2008, 10 avril 2009 et 6 décembre 2011,

**VU** la demande en date du 17 avril 2024 de M GAUTHIER Stéphanie représentant TE44 chez OMEXON DISTRIBUTION ANCENIS sis à 243 rue de la Bossarderie 44154 Ancenis, demandant l'autorisation de réaliser des travaux sur le domaine public : Raccordement ENEDIS souterrains avec terrassement

**CONSIDERANT** qu'il convient de réglementer la circulation et le stationnement pour assurer la sécurité des personnes et des ouvrages lors des travaux précités,

#### **ARRÊTE :**

**Article 1** – La circulation et le stationnement des véhicules seront réglementés au droit du chantier selon les besoins de l'entreprise au 9 rue des Forges – en agglomération- à Erbray. Ces travaux pourront débuter le 01 juillet 2024 pour une durée de 21 jours.

**Article 2** – Les restrictions suivantes à la circulation pourront être appliquées :

- Limitation de la vitesse suivant l'importance de la voie et de la gêne apportée à la circulation
- Interdiction de dépasser
- Neutralisation d'un sens de circulation (si nécessaire) et mise en place d'un alternat par feux tricolores ou manuel au moyen de panneaux de signalisation adaptés
- Interdiction de stationner

Toute autre restriction devra faire l'objet d'un arrêté particulier

**Article 3** – La signalisation matérialisant les prescriptions indiquées à l'article 2 seront mises en place et déposées, par la société TE44 chez OMEXON DISTRIBUTION ANCENIS.

**Article 4** – Toute contravention au présent arrêté sera constatée et poursuivie conformément aux lois et règlements en vigueur.

**Article 5** - Le présent arrêté sera affiché en Mairie d'ERBRAY et au droit du chantier.

**Article 6** - La Directrice générale des services de la commune d'Erbray, Monsieur le Commandant de Groupement de Gendarmerie de Loire-Atlantique brigade de Châteaubriant, sont chargés chacun en ce qui le concerne, de l'exécution du présent arrêté.

A ERBRAY, le 27 juin 2024

Le Maire,

Isabelle DUFOURD-BOUCHET

Publié et rendu exécutoire

Le 27 juin 2024

Le Maire,

Isabelle DUFOURD-BOUCHET







 RÉPUBLIQUE FRANÇAISE Ministère chargé des transports	<h2 style="margin: 0;">Demande d'arrêt de police de la circulation</h2> <p style="margin: 0;">Code de la route L411-1 à L411-7 Code général des collectivités territoriales L2213-1 à L2213-6.1</p> <h3 style="margin: 0;">Gestionnaires des réseaux routiers</h3>	 N° 14024*01
---	--	--

**Le demandeur**    Particulier     Service public     Maître d'œuvre ou conducteur d'opération     Entreprise

Nom : GAUTHIER ..... Prénom : Stephanie .....

Dénomination : OMEXOM DISTRIBUTION ANCENIS ..... Représenté par : .....

Adresse Numéro : ..... Extension : ..... Nom de la voie : 243 rue de la Bossarderie .....

Code postal 44154 ..... Localité : ANCENIS ..... Pays : FRANCE .....

Téléphone 0240960459 ..... Indiquez l'indicatif pour le pays étranger :

Courriel : ..branchement-erdf.ancenis@omexom.com

Si le bénéficiaire est différent du demandeur

Nom : OMEXOM DISTRIBUTION ANCENIS ..... Prénom : GAUTHIER Stephanie .....

Adresse Numéro : ..... Extension : ..... Nom de la voie : 243 rue de la Bossarderie .....

Code postal 44154 ..... Localité : ANCENIS ..... Pays : FRANCE .....

Téléphone 0240960459 ..... Indiquez l'indicatif pour le pays étranger :

Courriel : ..branchement-erdf.ancenis@omexom.com

**Localisation du site concerné par la demande**

Voie concernée : Autoroute n° ..... Route nationale n° ..... Route départementale n° RD14 ..... Voie communale n° .....

Hors agglomération     En agglomération

Point de Repère (PR) routier d'origine d'application : ..... + .....     Point de Repère (PR) routier de fin d'application : ..... + .....

Adresse Numéro : ..... Extension : ..... Nom de la voie : 9 Rue des Forges, .....

Code postal 44110 ..... Localité : Erbray .....

**Nature et date des travaux**

Permission de voirie antérieure : Oui     Non     Si oui indiquer la référence : .....

Description des travaux : TRAVAUX DE RACCORDEMENT ENEDIS SOUTERRAINS AVEC 12 M DE TERRASSEMENT .....

Date prévue de début des travaux : 01/07/2024 ..... Durée des travaux (en jours calendaires) : 21

**Réglementation souhaitée**

Durée de la réglementation (en jours calendaires) 21 ..... Date de début de réglementation 01/07/2024

Restriction sur section courante     Restriction sur bretelles

Sens de circulation concerné : Deux sens de circulation     Sens des Points de Repères (PR) croissants

Sens des Points de Repères (PR) décroissants     Fermeture à la circulation

Basculement de circulation sur chaussée opposée

Circulation alternée : Par feux tricolores     Manuellement

Restriction de chaussée :

Neutralisation de la bande d'arrêt d'urgence (BAU)     Empiètement sur chaussée  largeur de voie maintenue

Suppression de voie  nombre de voie(s) supprimée(s)



Interdiction de :

<b>Circuler</b>	<b>Stationner</b>	<b>Dépasser</b>
Véhicules légers <input type="checkbox"/>	véhicules légers <input checked="" type="checkbox"/>	véhicules légers <input type="checkbox"/>
poids lourds <input type="checkbox"/>	poids lourds <input checked="" type="checkbox"/>	poids lourds <input type="checkbox"/>

Vitesse limitée à :                    km/h  
Itinéraire de déviation (à préciser par sens) :  
.....  
.....  
.....  
.....

Autres prescriptions :  
ALTERNAT PAR FEUX TRICOLORES  
.....  
.....

**La pose, le maintien ou le retrait de la signalisation spécifique au chantier sont effectués par :**

Le demandeur                     Une entreprise spécialité

Nom : ..... Prénom : .....  
Dénomination : ..... Représenté par : .....  
Adresse Numéro : ..... Extension : ..... Nom de la voie : .....  
.....  
Code postal                    Localité : ..... Pays : .....  
Téléphone :                    Indiquez l'indicatif pour le pays étranger :  
Courriel :

**Pièces jointes à la demande**

Afin de faciliter la compréhension et l'instruction du dossier, la demande d'arrêt est accompagnée d'un dossier comprenant :


Une notice détaillée avec notamment l'évaluation de la gêne occasionnée au usagers

Plan de situation 1/10 ou 1/20 000<sup>ème</sup>     Plan des travaux 1/200 ou 1/ 500<sup>ème</sup>     Schéma de signalisation


Itinéraire de déviation 1/2 000 ou 1/5 000<sup>ème</sup>

J'atteste de l'exactitude des informations fournies

Fait à : ANCENIS 17/04/24                    Le :17/04/2024  
Nom : GAUTHIER                    Prénom : Stéphanie                    Qualité : .....

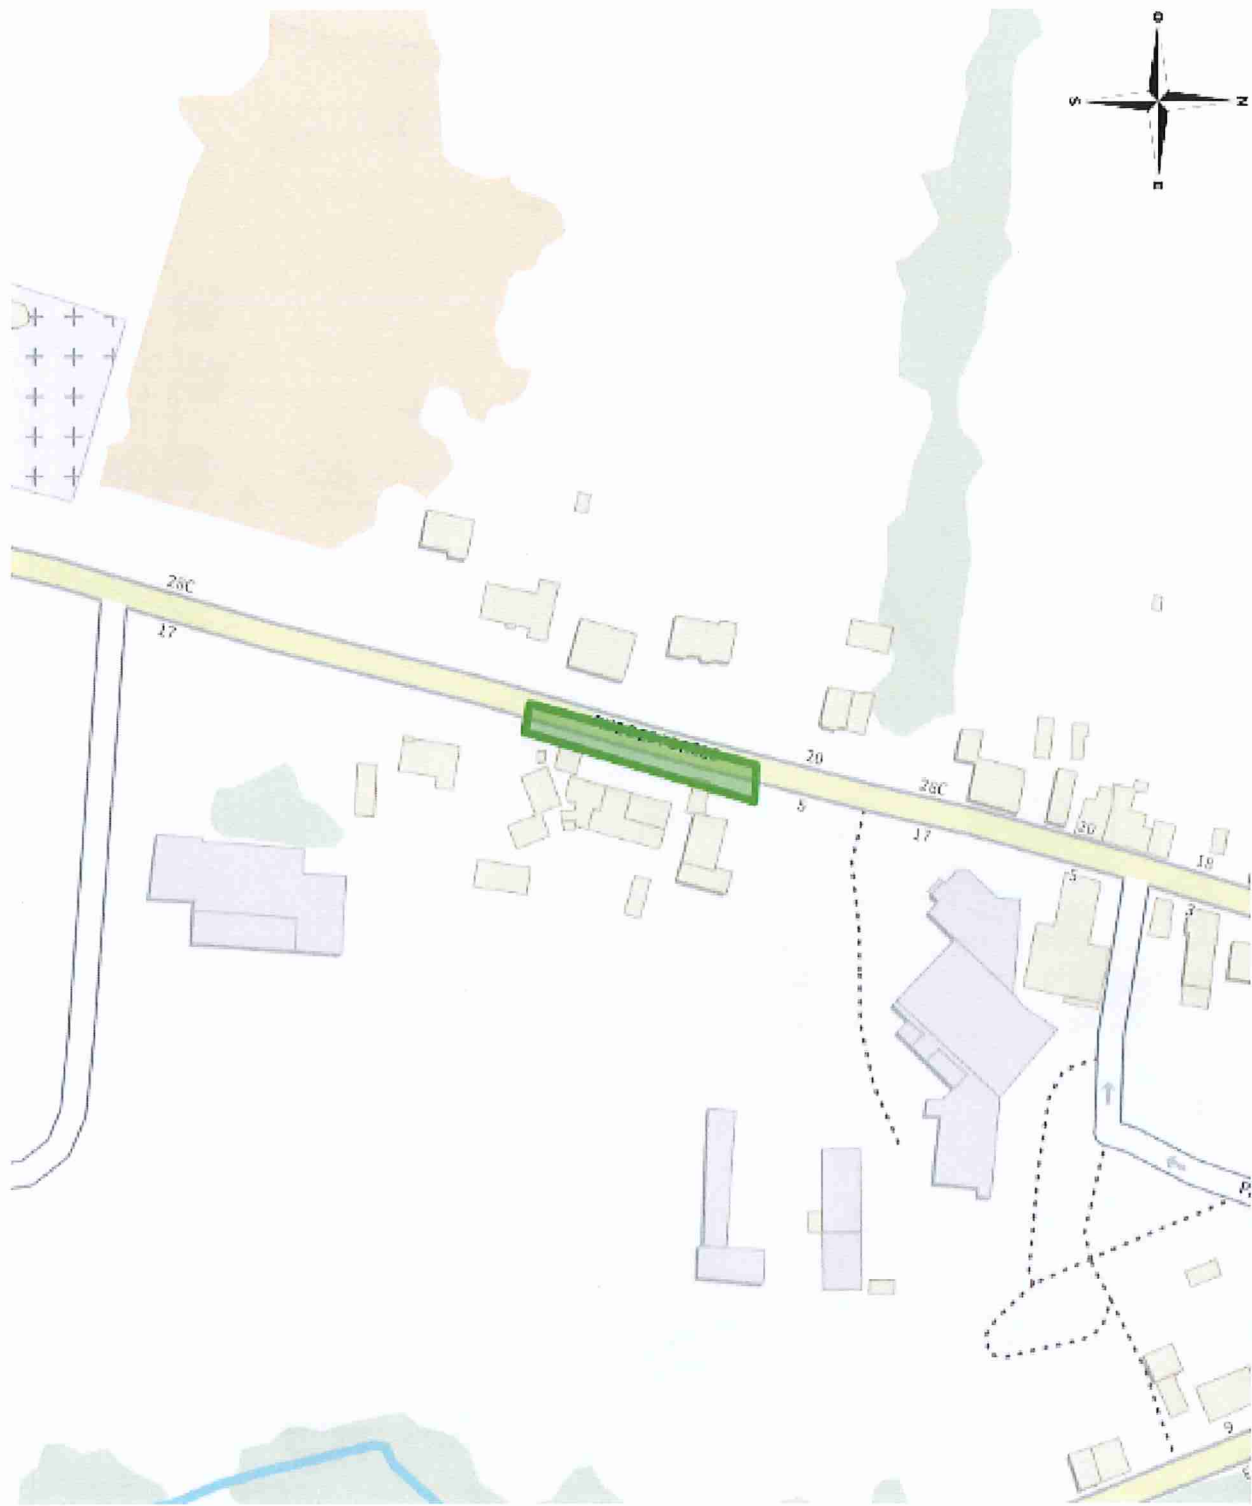

Coordonnées : <gml:Polygon srsName="EPSG:4171"><gml:exterior><gml:LinearRing><gml:posList srsDimension="2">-1.319035 47.652676 -1.318917 47.652673 -1.319143 47.65217 -1.319234 47.652181 -1.319035 47.652676</gml:posList></gml:LinearRing></gml:exterior></gml:Polygon>

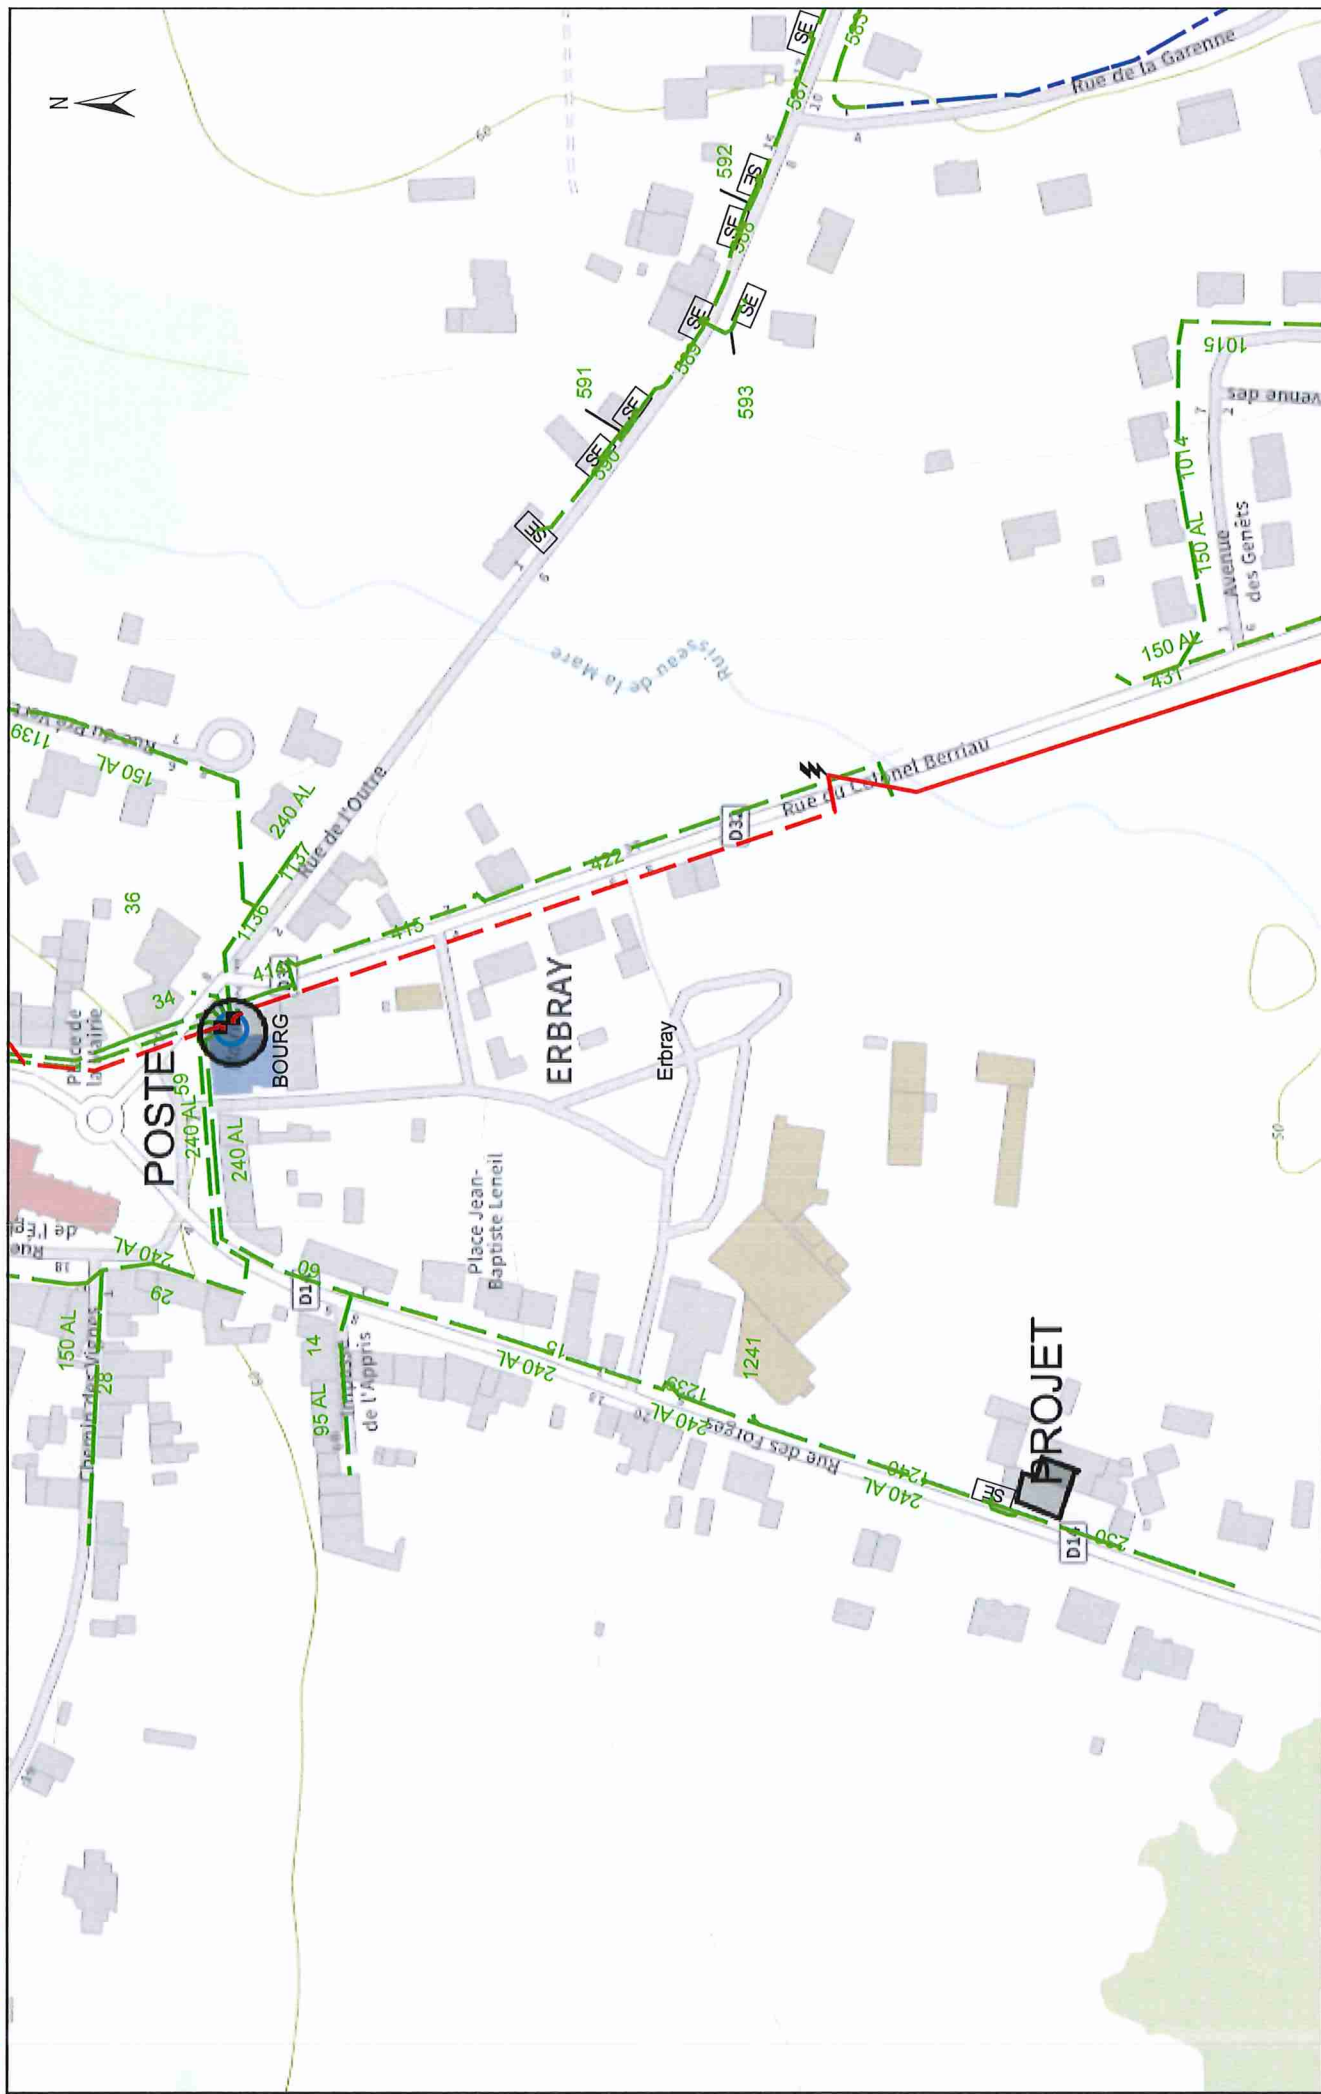



**SOLUTION TECHNIQUE DE VOTRE RACCORDEMENT**

Nom du client :	WELTER	N° d'affaire :	72433002
-----------------	--------	----------------	----------

Nom et fonction de la personne au rdv : Client Date d'emménagement :

<b>TRAVAUX :</b>	S05 Branchement souterrain Type1 sur boîte	Type de voie (liaison réseau) :	Communale
------------------	--	---------------------------------	-----------

<b>A charge du client :</b>	1	• Encastrement du coffret ou borne en cassant les fondations pour passage des fourreaux
	2	• Pose d'un fourreau aiguillé de 90 ou 75 mm, dans une tranchée de 80 cm de profondeur depuis l'emplacement prévu du coffret jusqu'à l'aplomb au mur intérieur dans une goulotte dédiée
	3	• Pose d'une Gaine Technique du Logement
	4	• Reprise de l'installation électrique intérieure en aval du disjoncteur Enedis
		• Aucun point d'eau n'est autorisé à moins de 60 cm des tableaux de comptage
		• Prévoir l'attestation de conformité de l'installation intérieure (Consuel)

<b>A charge d'Enedis :</b>		• IBT (identification câble réseau souterrain) par base opérationnelle Enedis
	A	• Raccordement de la liaison réseau par la réalisation d'une boîte souterraine
	B	• Terrassement liaison publique jusqu'au coffret
		• Passage d'une dérivation individuelle (liaison coffret comptage) jusqu'au local à alimenter
	C	• Pose tableau de comptage 25x22 cm monophasé sur Goulotte Technique Logement



La solution technique est déterminée dans le respect de la norme NFC 14-100 en vigueur. Photo compteur non contractuelle

<b>Commentaires :</b>								
-----------------------	--	--	--	--	--	--	--	--

Puissance de raccordement	Version bordereau 2000-2019	Liaison réseau			Dérivation individuelle		Longueur Total	ΔU en %	Solution technique retenue :	
		Liaison A1	Aérien	Liaison A						
12 kVA	S5 - Branchement souterrain Type 1 avec boîte			14	Alu 35 mm²	4	18	0,62	X	
12 kVA	Choix dans la liste				Alu 35 mm2			0,00		
							Terrassement	Mètres T1	Mètres T2	Longueur Total
								0	0	0

